




Envoyé en préfecture le 17/06/2025
Reçu en préfecture le 17/06/2025
Publié le
ID : 077-217702570-20250616-36_2025-DE

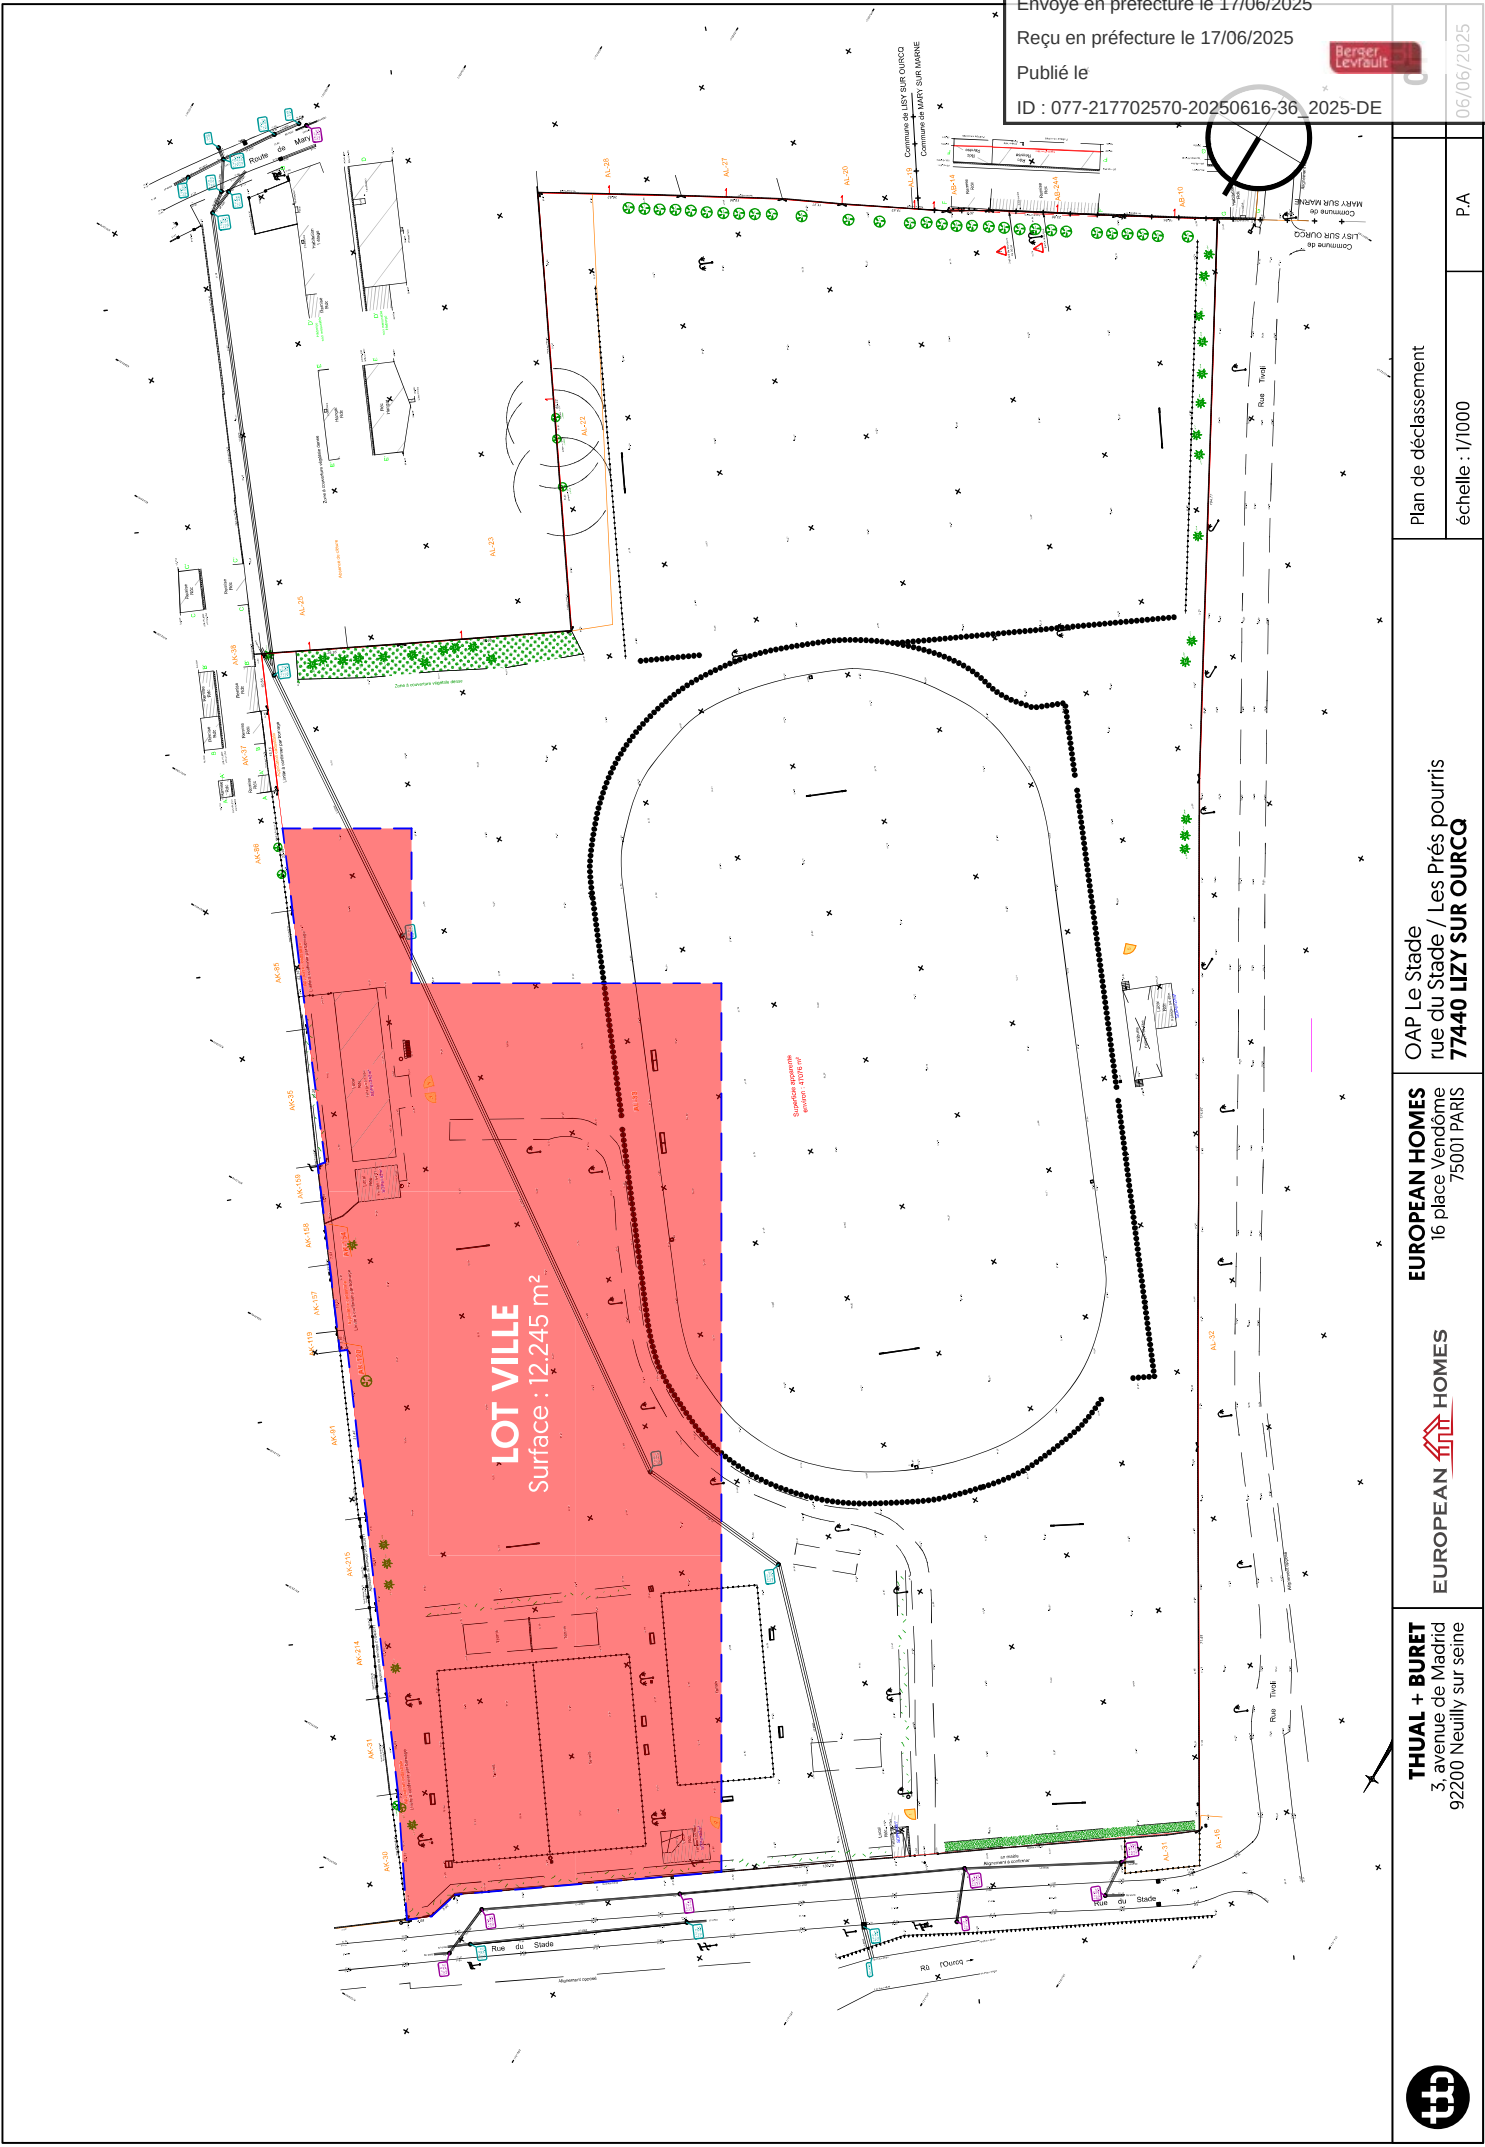

Plan de déclassement
échelle : 1/1000
P.A

OAP Le Stade
rue du Stade / Les Prés pourris
77440 LIZY SUR OURCQ

EUROPEAN HOMES
16 place Vendôme
75001 PARIS

EUROPEAN HOMES

THUAL + BURET
3 avenue de Madrid
92200 Neuilly sur seine

